


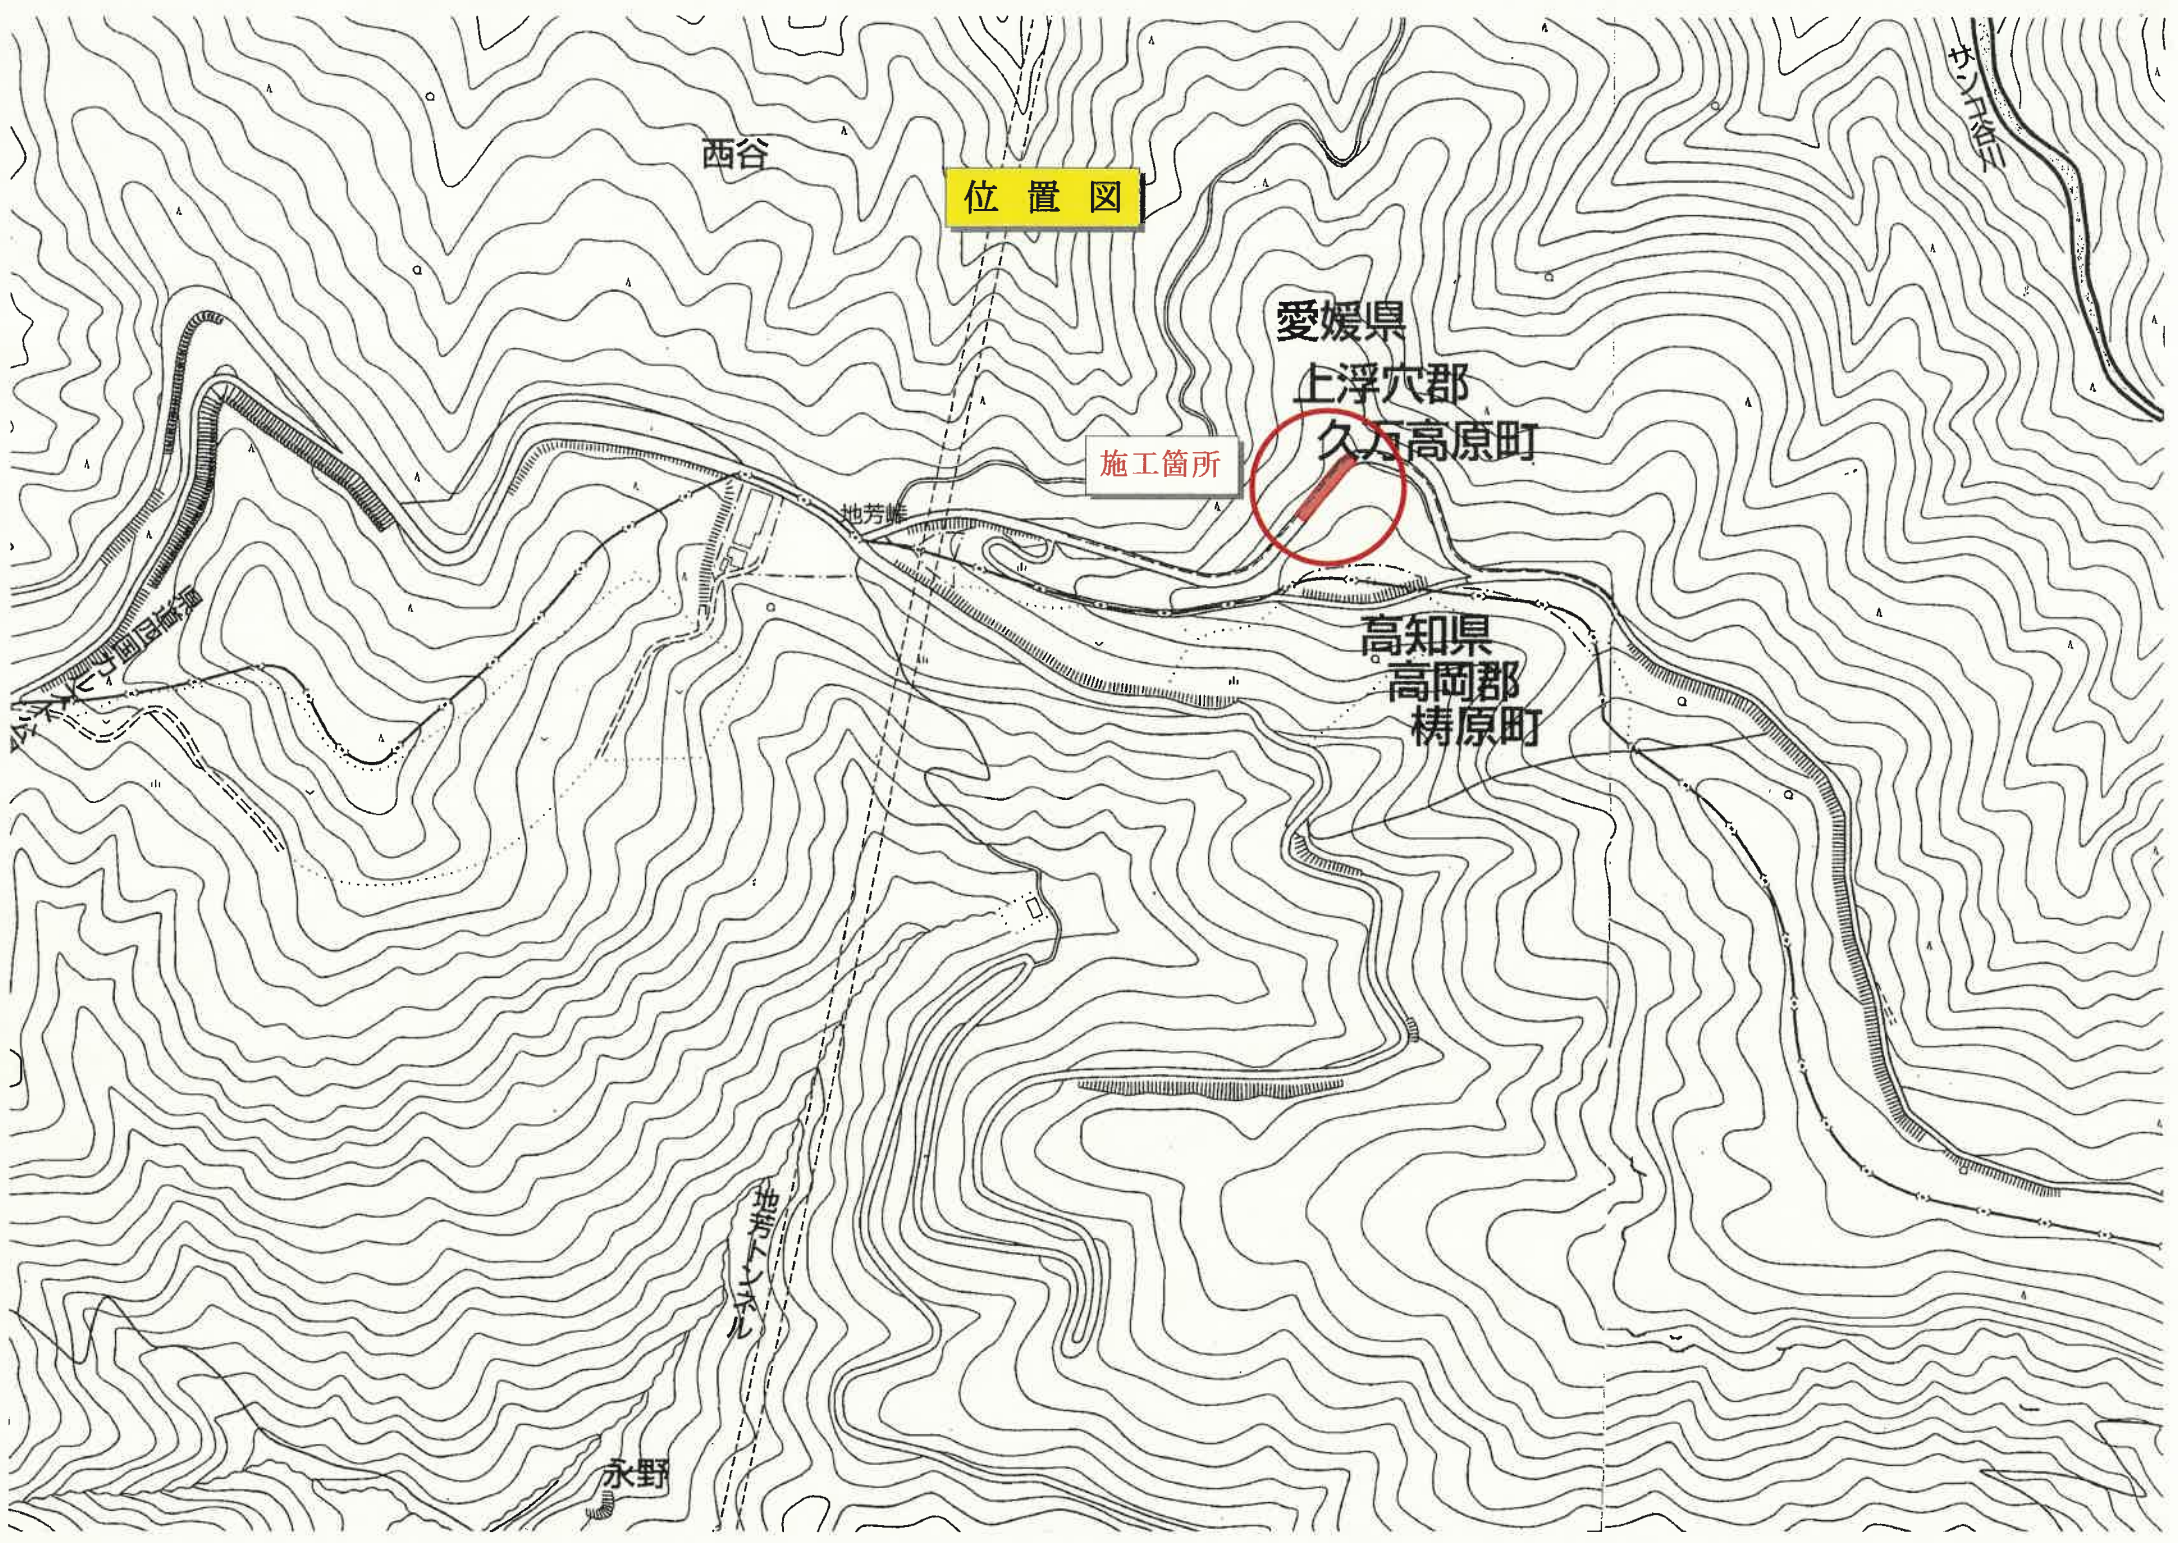

西谷

位置図

愛媛県

上浮穴郡

久万高原町

施工箇所

地芳峠

高知県

高岡郡

梶原町

地蔵谷

永野

サシノ谷

工事標識設置箇所

平面図 S=1:500
(F箇所)

上震補道改第65号の1 施工延長 L=104.8m 道路幅員 W=4.0 (5.0) m



F箇所 (NO. 18+60 ~ KA. 27-2)

図面名	平面図		
縮尺	1:500	単位	M
工事番号	上震補道改第65号の1		
工事名	地震防災関連道路緊急整備工事		
工事箇所	上野六郎久万高源町西谷		
路線名	(一)四国カルスト公園連絡線	図面番号	1 / 6